
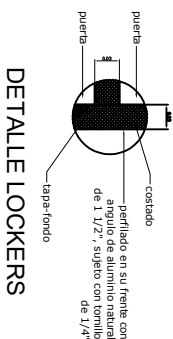


ENTREPAÑO DE TRABAJO  
PLANTA

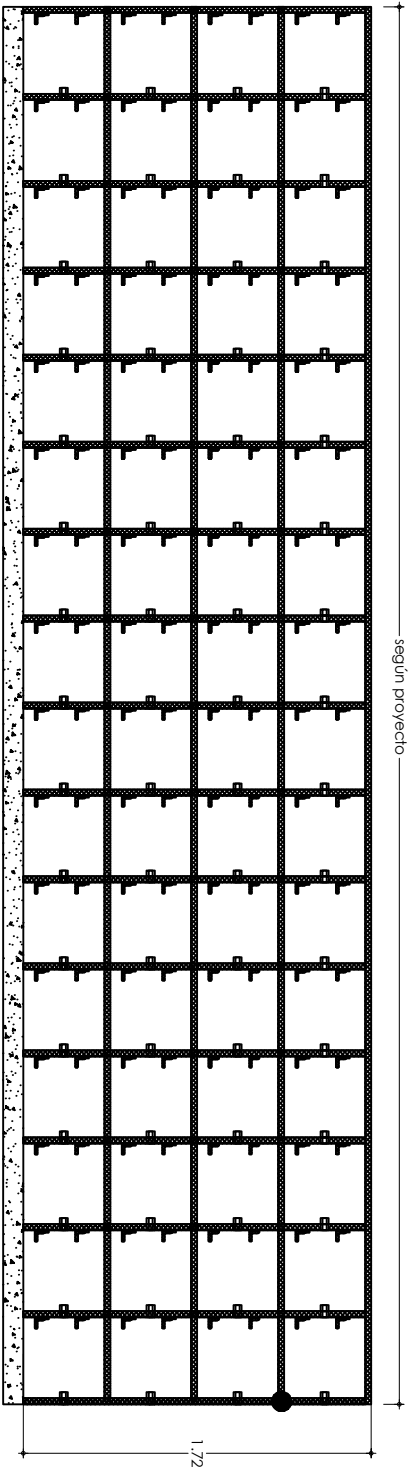

DETALLE LOCKERS

AREA DE OBRA BASICA		
AREA	TOLDO 21 PISO 3	
LOCALIDAD	CIUDAD DE MEXICO	
UBICACION	TOLDO 21 COL. JUAREZ ALCALDIA CUAUTEMOC	
TIPO DE OBRA	RECONSTRUCCION Y MANTENIMIENTO	
PLANO	LOCKERS, ENTREPAÑO DE TRABAJO	
FECHA	JUNIO 2024	ESCALA: S/E
03		CUATRO DEL DADO